


# Podkladní konstrukce

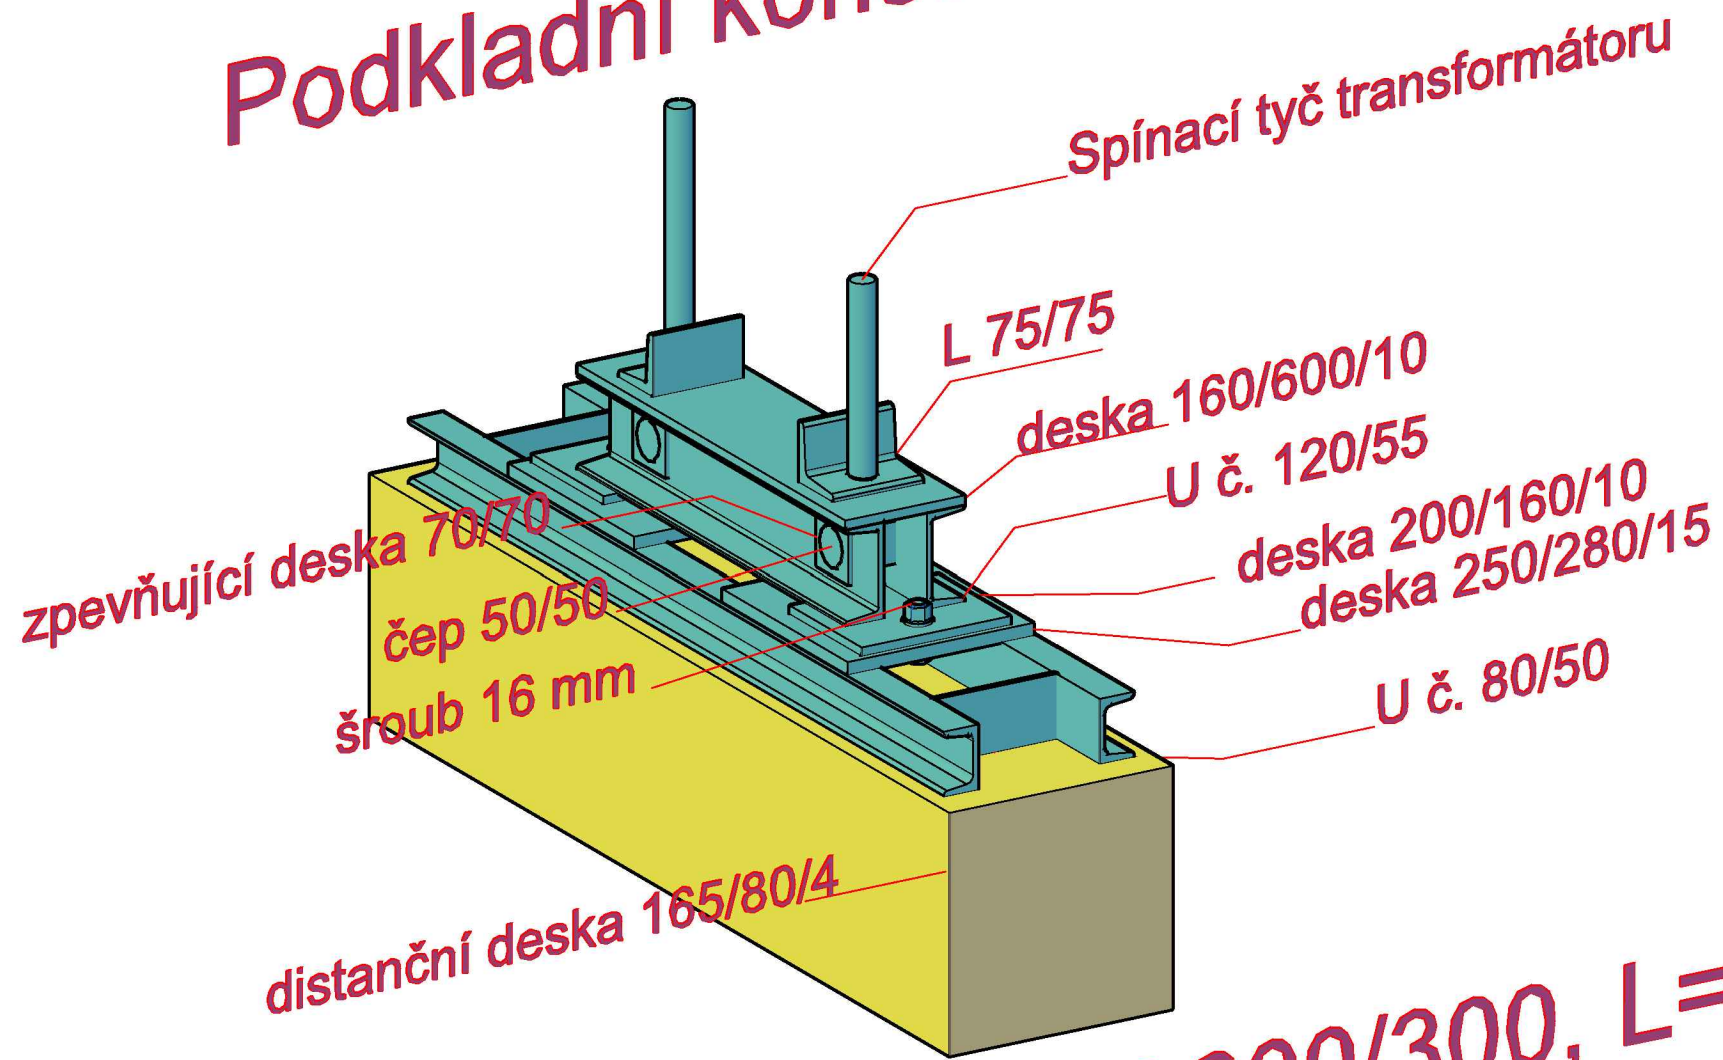

Podkladní hranol 300/300, L = 1300